


План 2-го поверху

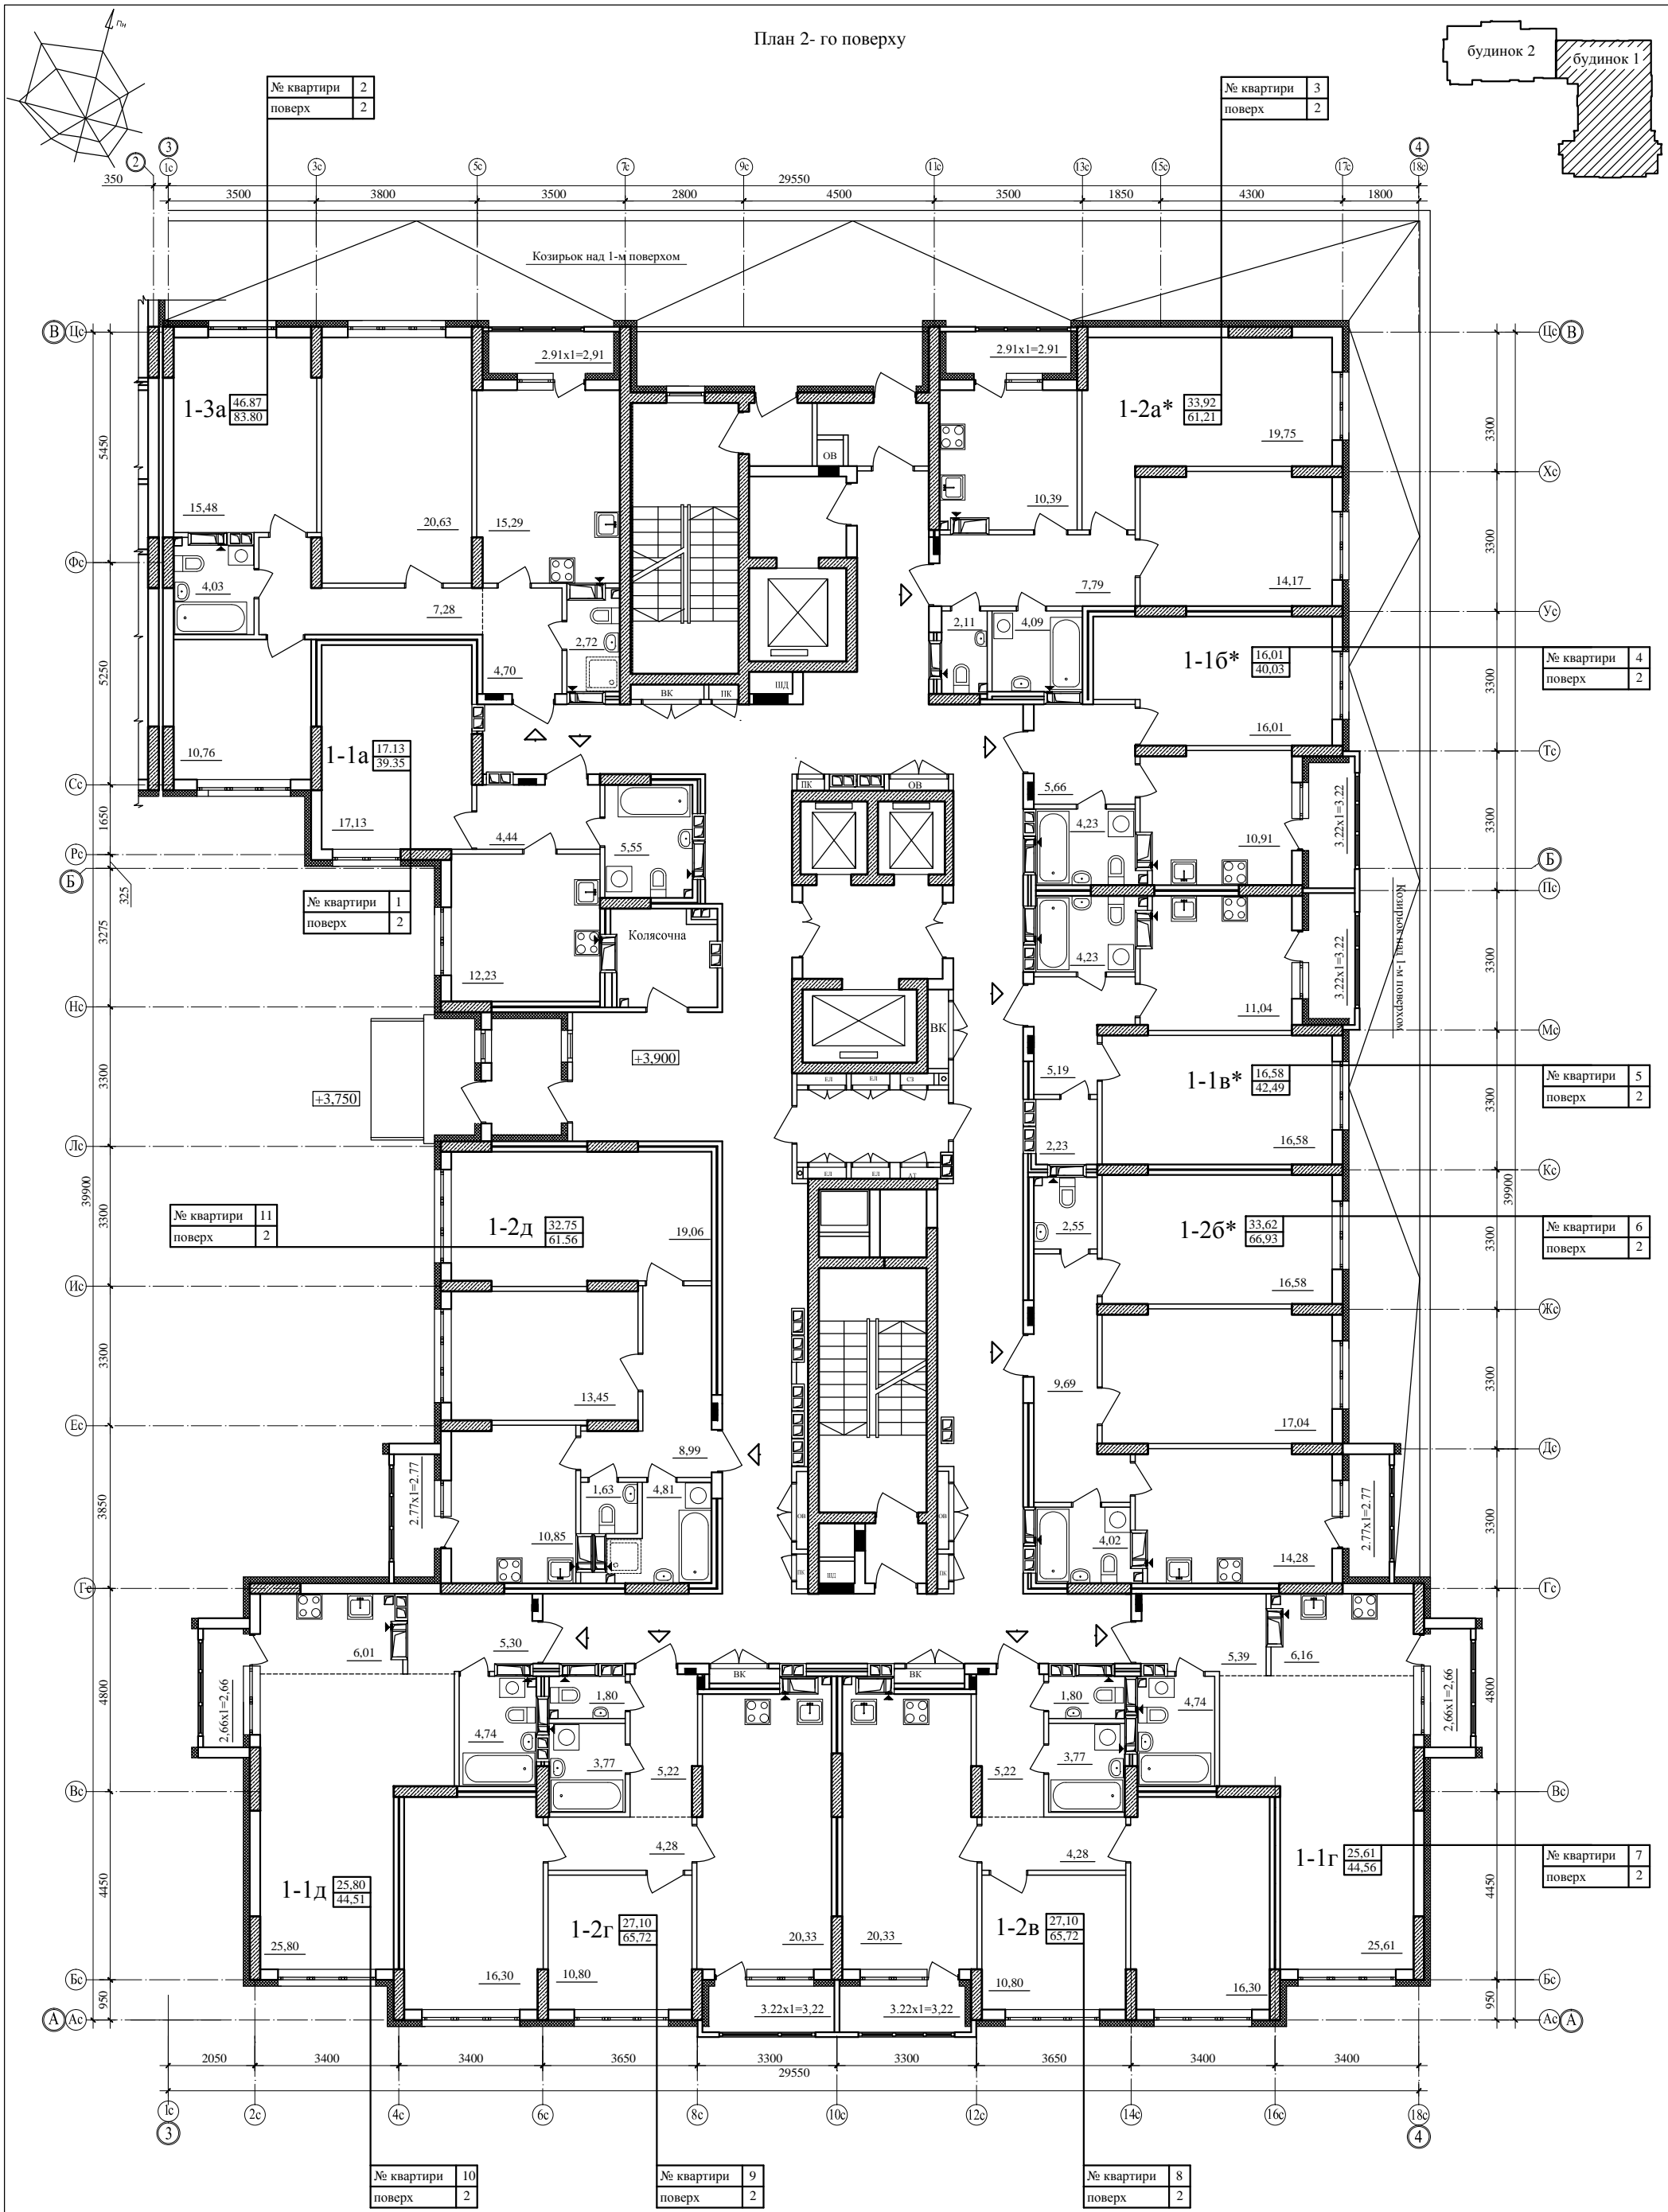

Умовні позначення :

- місце вентиляційного отвору
- вхід в квартиру
- місце розташування внутрішньоквартирних лічильників
- вентиляційні блоки
- каналізаційні стояки
- р.ч.п** - рівень чорнової підлоги

Низ вікон та заскльє літніх приміщєнь 2-го поверху - 0.950м. від р.ч.п

ГАП	Коляденко	08.2017	Будівництво житлових будинків з вбудовано-прибудованими нежитловими приміщеннями на діл. №85 у 4-му мікрорайоні житлового масиву Позняки у Дарницькому районі м. Києва.
Виконав	Волошина		
Н. контр	Коляденко		
			Житловий будинок №1 План 2-го поверху
			ПП "АМ Коляденко"