


План 5-25- го поверху

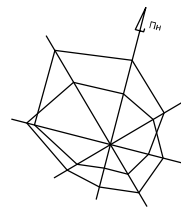

№ квартири	47	59	71	83	95	107	119	131	143	155	67	79	91	203	215	227	239	251	263	275	287
поверх	5	6	7	8	9	10	11	12	13	14	15	16	17	18	19	20	21	22	23	24	25

№ квартири	36	48	60	72	84	96	108	120	132	144	156	168	180	192	204	216	228	240	252	264	276
поверх	5	6	7	8	9	10	11	12	13	14	15	16	17	18	19	20	21	22	23	24	25

№ квартири	46	58	70	82	94	106	118	130	142	154	166	178	190	202	214	226	238	250	262	274	286
поверх	5	6	7	8	9	10	11	12	13	14	15	16	17	18	19	20	21	22	23	24	25

№ квартири	45	57	69	81	93	105	117	129	141	153	165	177	189	201	213	225	237	249	261	273	285
поверх	5	6	7	8	9	10	11	12	13	14	15	16	17	18	19	20	21	22	23	24	25

№ квартири	44	56	68	80	92	104	116	128	140	152	164	176	188	200	212	224	236	248	260	272	284
поверх	5	6	7	8	9	10	11	12	13	14	15	16	17	18	19	20	21	22	23	24	25

№ квартири	43	55	67	79	91	103	115	127	139	151	163	175	187	199	211	223	235	247	259	271	283
поверх	5	6	7	8	9	10	11	12	13	14	15	16	17	18	19	20	21	22	23	24	25

№ квартири	42	54	66	78	90	102	114	126	138	150	162	174	186	198	210	222	234	246	258	270	282
поверх	5	6	7	8	9	10	11	12	13	14	15	16	17	18	19	20	21	22	23	24	25


№ квартири	41	53	65	77	89	101	113	125	137	149	161	173	185	197	209	221	233	245	257	269	281
поверх	5	6	7	8	9	10	11	12	13	14	15	16	17	18	19	20	21	22	23	24	25

№ квартири	40	52	64	76	88	100	112	124	136	148	160	172	184	196	208	220	232	244	256	268	280
поверх	5	6	7	8	9	10	11	12	13	14	15	16	17	18	19	20	21	22	23	24	25

№ квартири	37	49	61	73	85	97	109	121	133	145	157	169	181	193	205	217	229	241	253	265	277
поверх	5	6	7	8	9	10	11	12	13	14	15	16	17	18	19	20	21	22	23	24	25

№ квартири	38	50	62	74	86	98	110	122	134	146	158	170	182	194	206	218	230	242	254	266	278
поверх	5	6	7	8	9	10	11	12	13	14	15	16	17	18	19	20	21	22	23	24	25

№ квартири	39	51	63	75	87	99	111	123	135	147	159	171	183	195	207	219	231	243	255	267	279
поверх	5	6	7	8	9	10	11	12	13	14	15	16	17	18	19	20	21	22	23	24	25

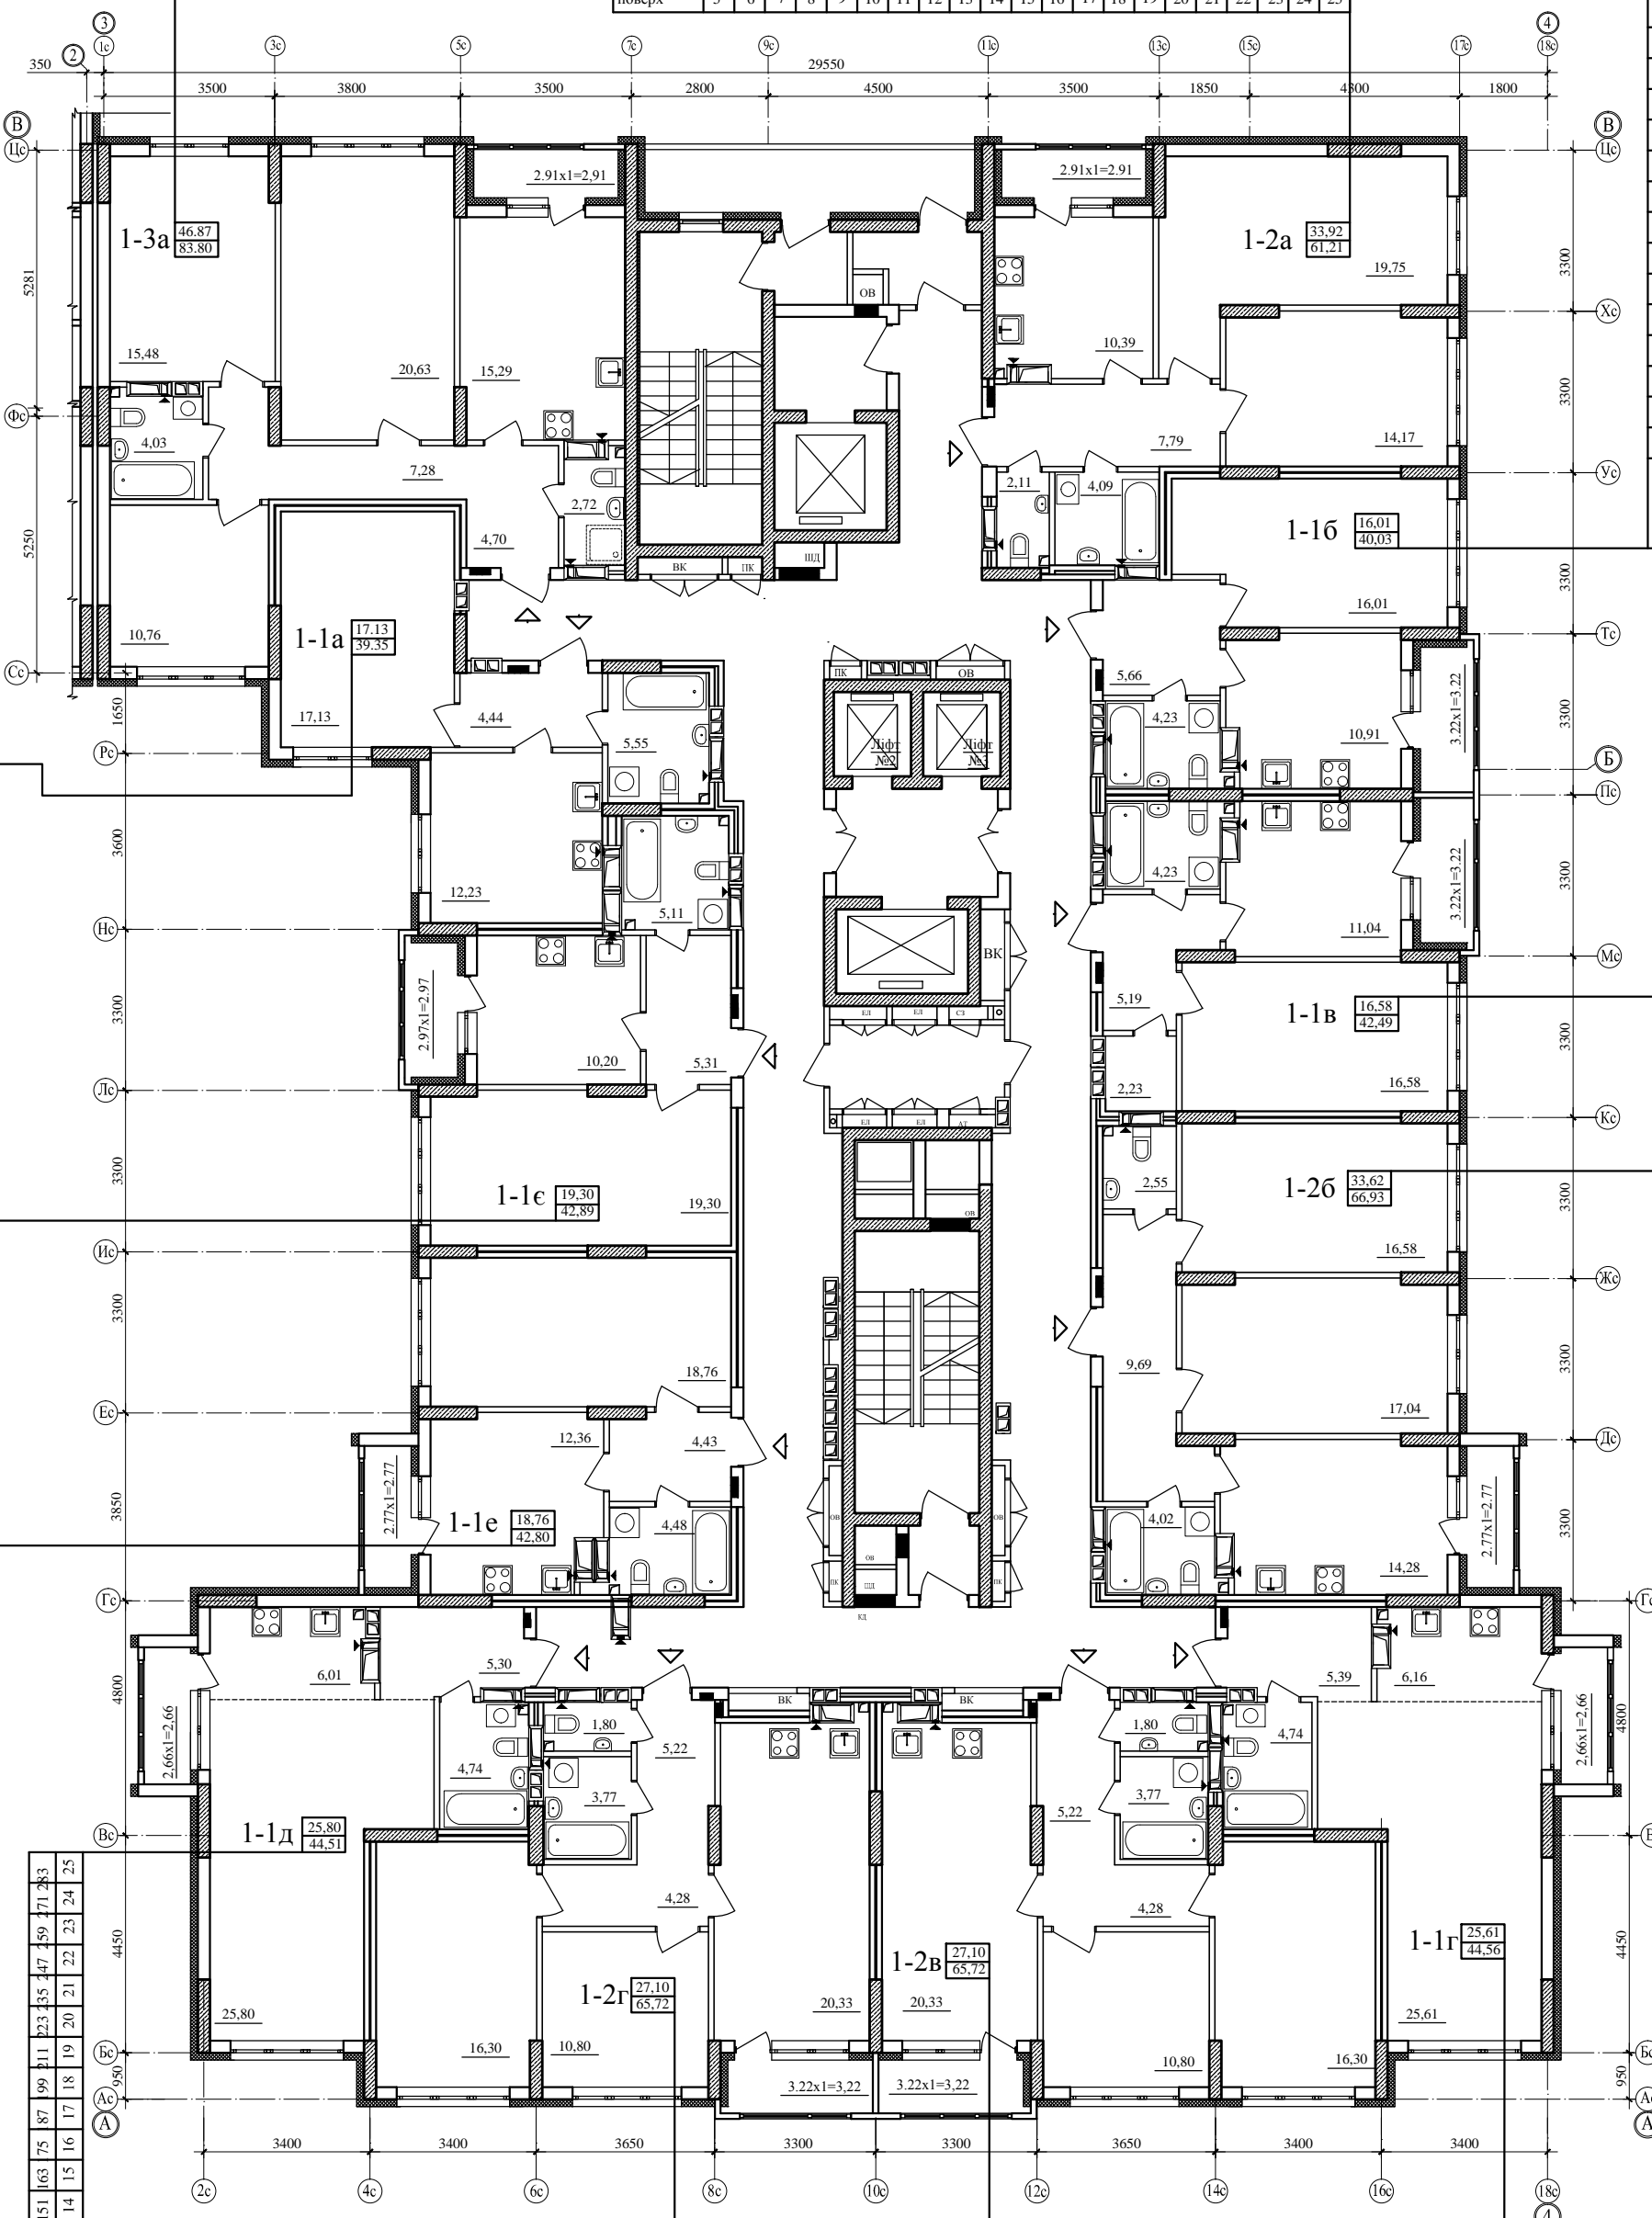

- Умовні позначення :**
- ▲ - місце вентиляційного отвору
 - - вхід в квартиру
 - - місце розташування внутрішньоквартирних лічильників
 - - вентиляційні блоки
 - - каналізаційні стояки
 - р.ч.п - рівень чорнової підлоги



Низ вікон та заскльє літніх приміщєнь з 3-го по 25-й поверх - 0.570м. від р.ч.п

ГАП	Коляденко	08.2017	Будівництво житлових будинків з будовано-прибудованими нежитловими приміщеннями на діл. №85 у 4-му мікрорайоні житлового масиву Позняки у Дарницькому районі м. Києва.
Виконав	Волошина		
Н. контр	Коляденко		
Житловий будинок №1 План 5-25 - го поверху			ПП "АМ Коляденко"