



План 3 ÷ 25 пов.

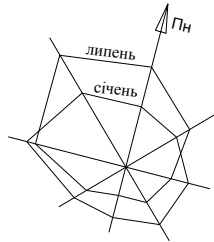

№ кв.	298	304	310	316	322	328	334	340	346	352	358	364	370	376	382	388	394	400	406	412	418	424	430	293	299	305	311	317	323	329	335	341	347	353	359	365	371	377	383	389	395	401	407	413	419	425
пов.	3	4	5	6	7	8	9	10	11	12	13	14	15	16	17	18	19	20	21	22	23	24	25	3	4	5	6	7	8	9	10	11	12	13	14	15	16	17	18	19	20	21	22	23	24	25

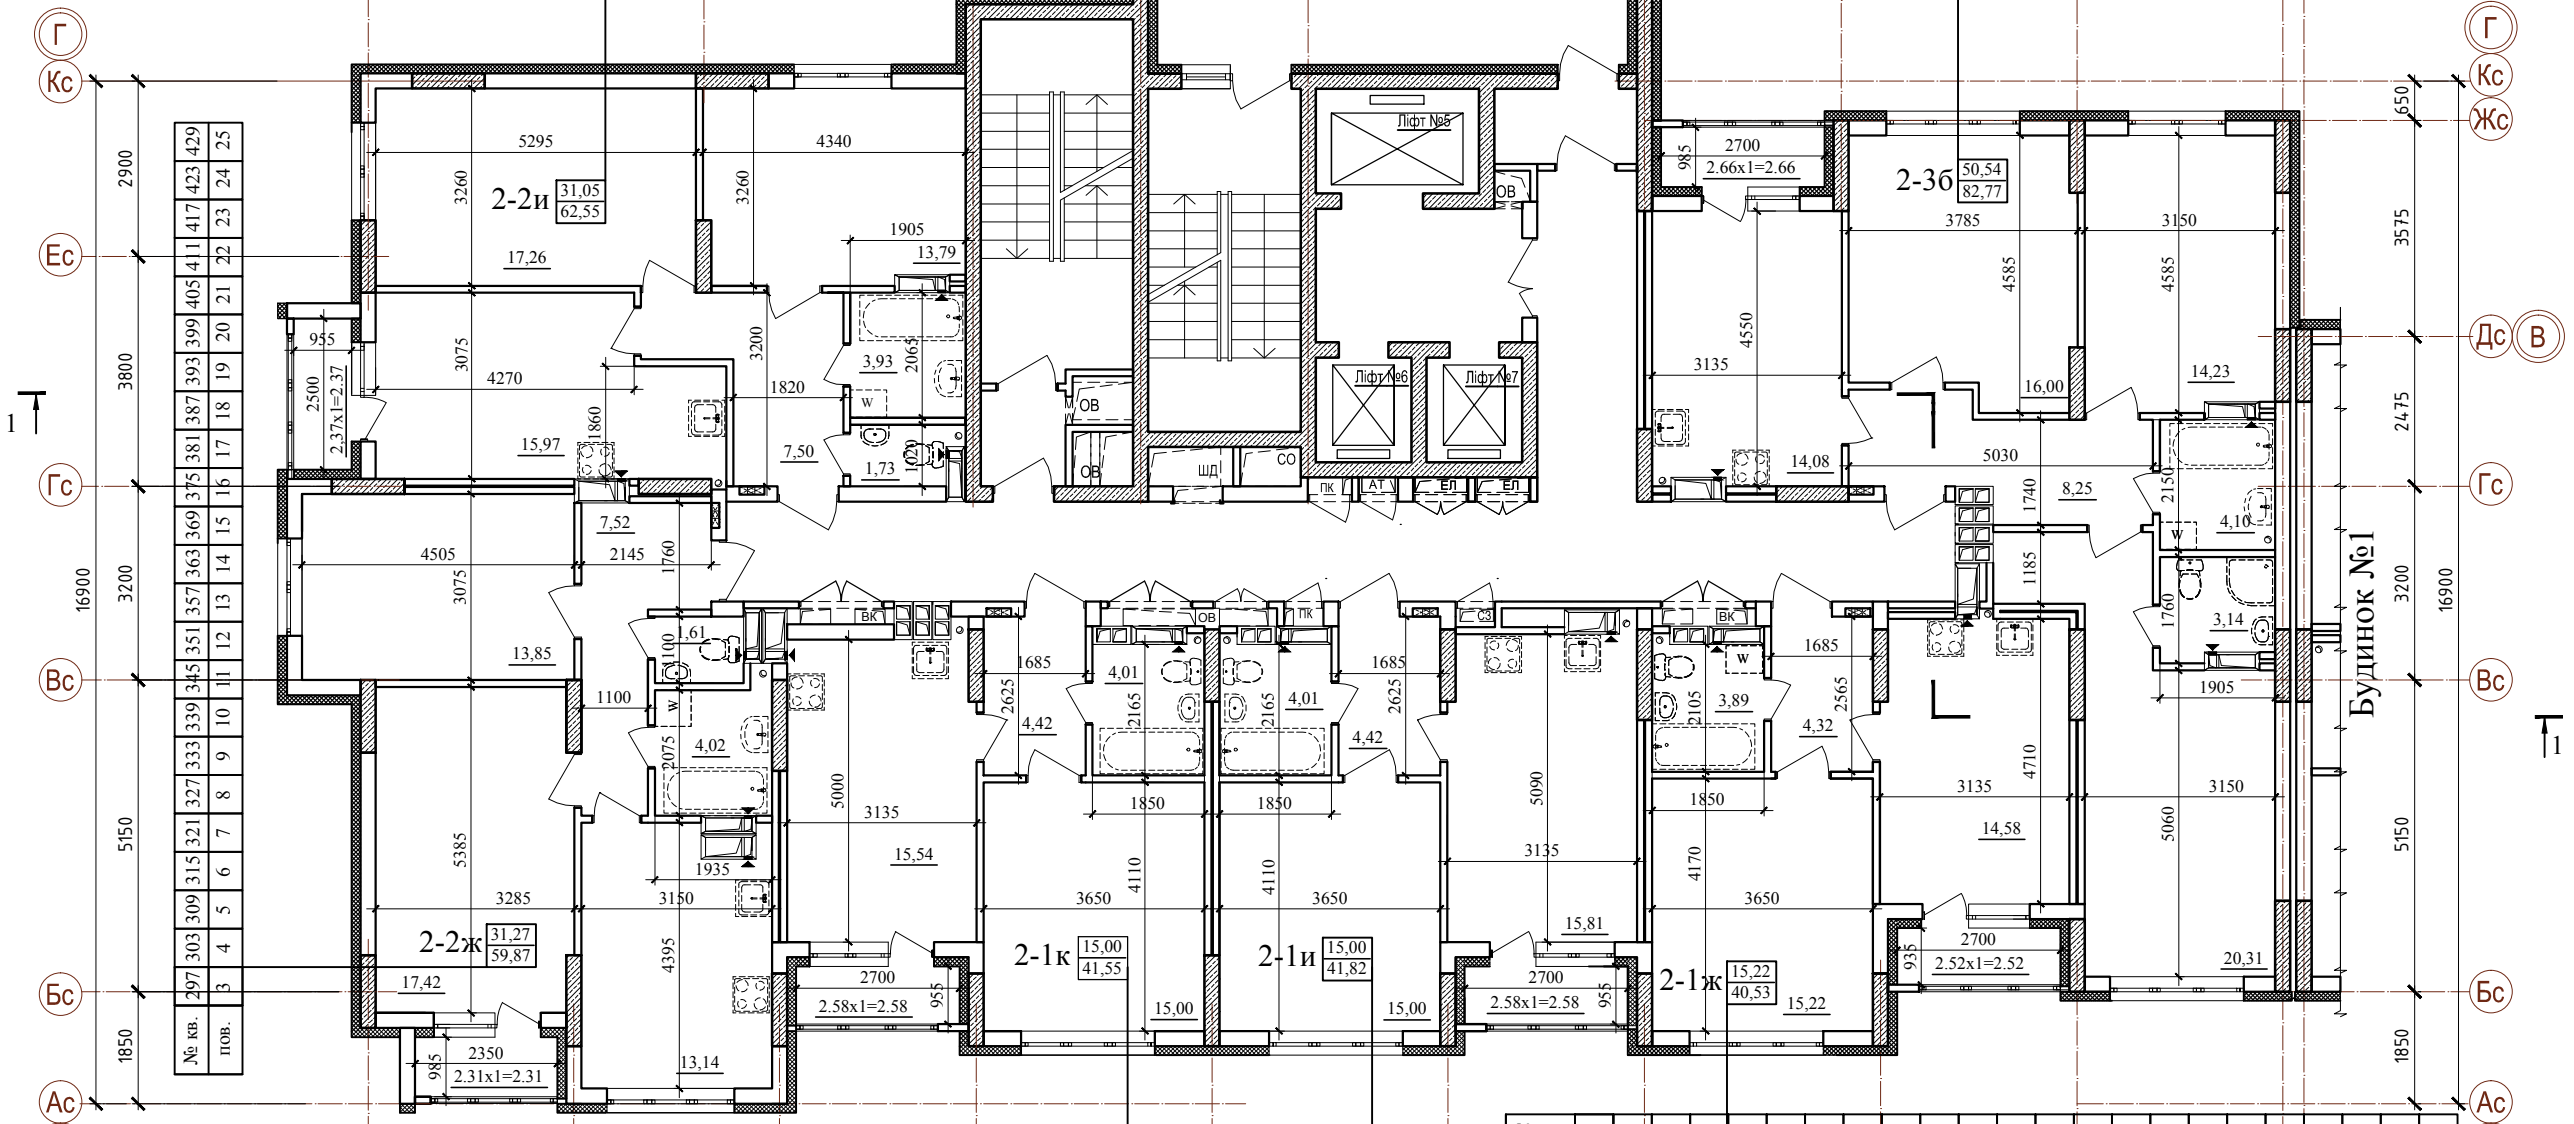

№ кв.	297	303	309	315	321	327	333	339	345	351	357	363	369	375	381	387	393	399	405	411	417	423	429
пов.	3	4	5	6	7	8	9	10	11	12	13	14	15	16	17	18	19	20	21	22	23	24	25

№ кв.	296	302	308	314	320	326	332	338	344	350	356	362	368	374	380	386	392	398	404	410	416	422	428
пов.	3	4	5	6	7	8	9	10	11	12	13	14	15	16	17	18	19	20	21	22	23	24	25

№ кв.	294	300	306	312	318	324	330	336	342	348	354	360	366	372	378	384	390	396	402	408	414	420	426
пов.	3	4	5	6	7	8	9	10	11	12	13	14	15	16	17	18	19	20	21	22	23	24	25

№ кв.	295	301	307	313	319	325	331	337	343	349	355	361	367	373	379	385	391	397	403	409	415	421	427
пов.	3	4	5	6	7	8	9	10	11	12	13	14	15	16	17	18	19	20	21	22	23	24	25

3400	3400	3250	3900	3900	3250	3900	3250	3400	350
------	------	------	------	------	------	------	------	------	-----

Умовні позначення :

- ▲ - місце вентиляційного отвору
- ⊗ - місце розташування внутрішньоквартирних лічильників
- - вхід в квартиру
- ⊞ - вентиляційні блоки
- - каналізаційні стояки

Низ вікон та засклення літніх приміщень з 3 ÷ 25пов. - на 0.570м. від р.ч.п

Інв.№ ориг.	Підпис і дата	Зам. інв. №
-------------	---------------	-------------



ГАП	Коляденко	08.2017	Будівництво житлових будинків з вбудовано-прибудованими нежитловими приміщеннями на ділянці №85 у 4-му мікрорайоні житлового масиву Позняки у Дарницькому районі м. Києва
Виконав	Ананенко		
Н. контроль	Коляденко		Житловий будинок №2. План 3 ÷ 25 пов.

ІПП "АМ Коляденко"