

№ квартири	18	33	48	63	78	93	108	123	138	153	168	183	198	213	228	243	258	273	288	303	318	333
поверх	3	4	5	6	7	8	9	10	11	12	13	14	15	16	17	18	19	20	21	22	23	24


№ квартири	24	39	54	69	84	99	114	129	144	159	174	189	204	219	234	249	264	279	294	309	324	339
поверх	3	4	5	6	7	8	9	10	11	12	13	14	15	16	17	18	19	20	21	22	23	24

№ квартири	19	34	49	64	79	94	109	124	139	154	169	184	199	214	229	244	259	274	289	304	319	334
поверх	3	4	5	6	7	8	9	10	11	12	13	14	15	16	17	18	19	20	21	22	23	24


№ квартири	23	38	53	68	83	98	113	128	143	158	173	188	203	218	233	248	263	278	293	308	323	338
поверх	3	4	5	6	7	8	9	10	11	12	13	14	15	16	17	18	19	20	21	22	23	24

№ квартири	22	37	52	67	82	97	112	127	142	157	172	187	202	217	232	247	262	277	292	307	322	337
поверх	3	4	5	6	7	8	9	10	11	12	13	14	15	16	17	18	19	20	21	22	23	24

№ квартири	21	36	51	66	81	96	111	126	141	156	171	186	201	216	231	246	261	276	291	306	321	336
поверх	3	4	5	6	7	8	9	10	11	12	13	14	15	16	17	18	19	20	21	22	23	24

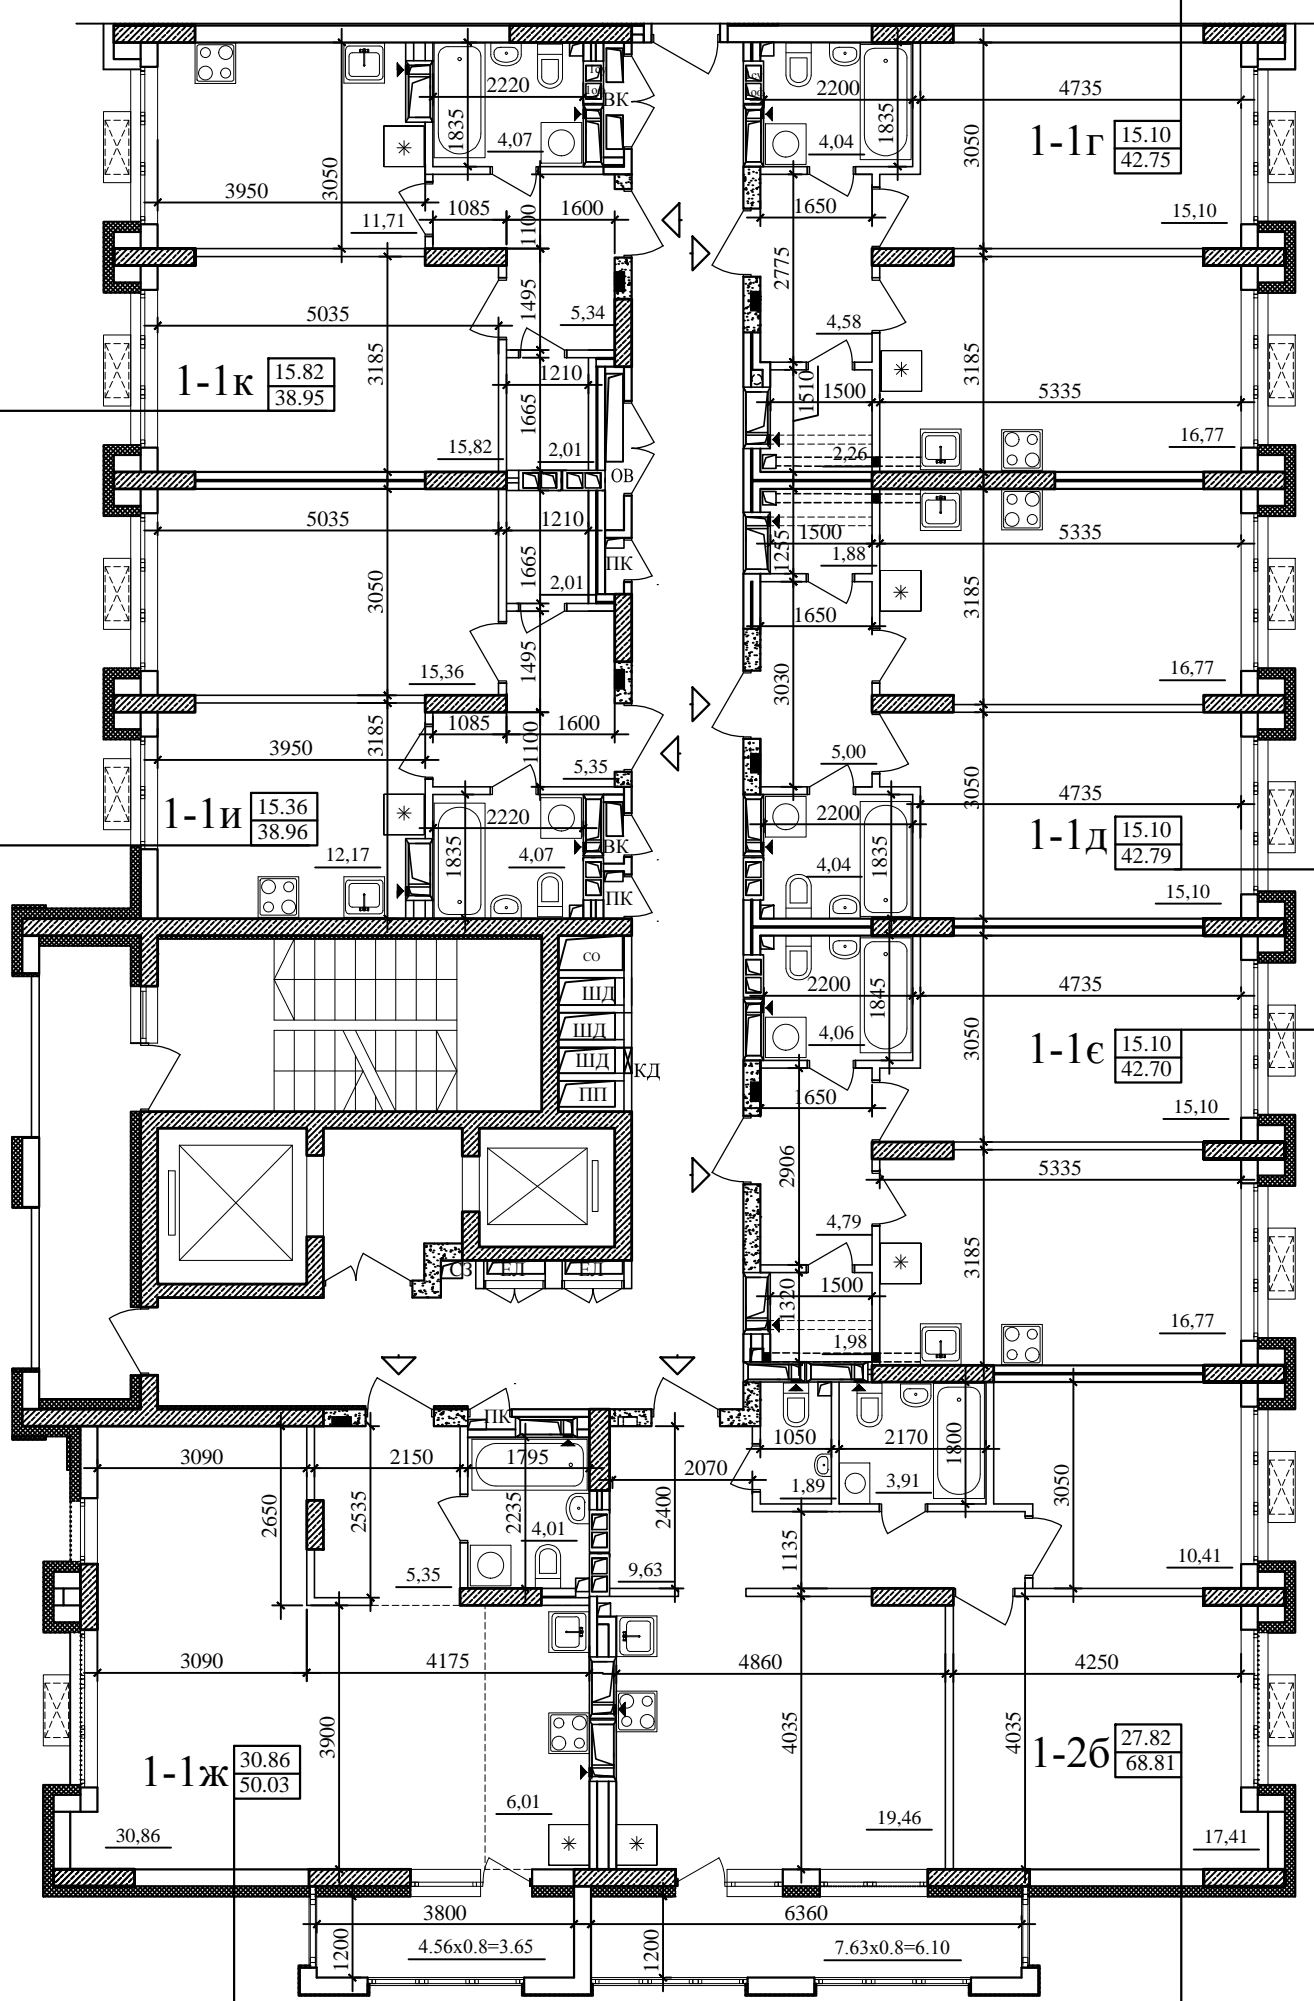


№ квартири	20	35	50	65	80	95	110	125	140	155	170	185	200	215	230	245	260	275	290	305	320	335
поверх	3	4	5	6	7	8	9	10	11	12	13	14	15	16	17	18	19	20	21	22	23	24

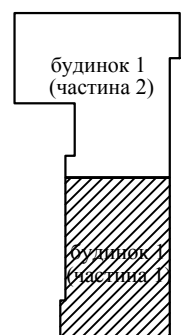

Умовні позначення :

- місце вентиляційного отвору
- вхід в квартиру
- місце розташування внутрішньоквартирних щитків
- вентиляційні блоки
- каналізаційні стояки
- одинарна корзина для встановлення з.б. кондиціонера

ГАП	Коляденко			Будівництво житлових будинків з прибудованими нежитловими приміщеннями на просп.С.Бандери, 32-д в Оболонському районі м. Києва
Виконав	Волошина			Житловий будинок №1 (частина №1) План 3-24-го поверху
Н. контр	Коляденко			ПП "АМ Коляденко"

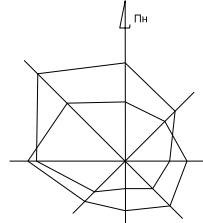


№ квартири	14	29	44	59	74	89	104	119	134	149	164	179	194	209	224	239	254	269	284	299	314	329
поверх	3	4	5	6	7	8	9	10	11	12	13	14	15	16	17	18	19	20	21	22	23	24

№ квартири	28	43	58	73	88	103	118	133	148	163	178	193	208	223	238	253	268	283	298	313	328	343
поверх	3	4	5	6	7	8	9	10	11	12	13	14	15	16	17	18	19	20	21	22	23	24

№ квартири	15	30	45	60	75	90	105	120	135	150	165	180	195	210	225	240	255	270	285	300	315	330
поверх	3	4	5	6	7	8	9	10	11	12	13	14	15	16	17	18	19	20	21	22	23	24

№ квартири	16	31	46	61	76	91	106	121	136	151	166	181	196	211	226	241	256	271	286	301	316	331
поверх	3	4	5	6	7	8	9	10	11	12	13	14	15	16	17	18	19	20	21	22	23	24

№ квартири	17	32	47	62	77	92	107	122	137	152	167	182	197	212	227	242	257	272	287	302	317	332
поверх	3	4	5	6	7	8	9	10	11	12	13	14	15	16	17	18	19	20	21	22	23	24

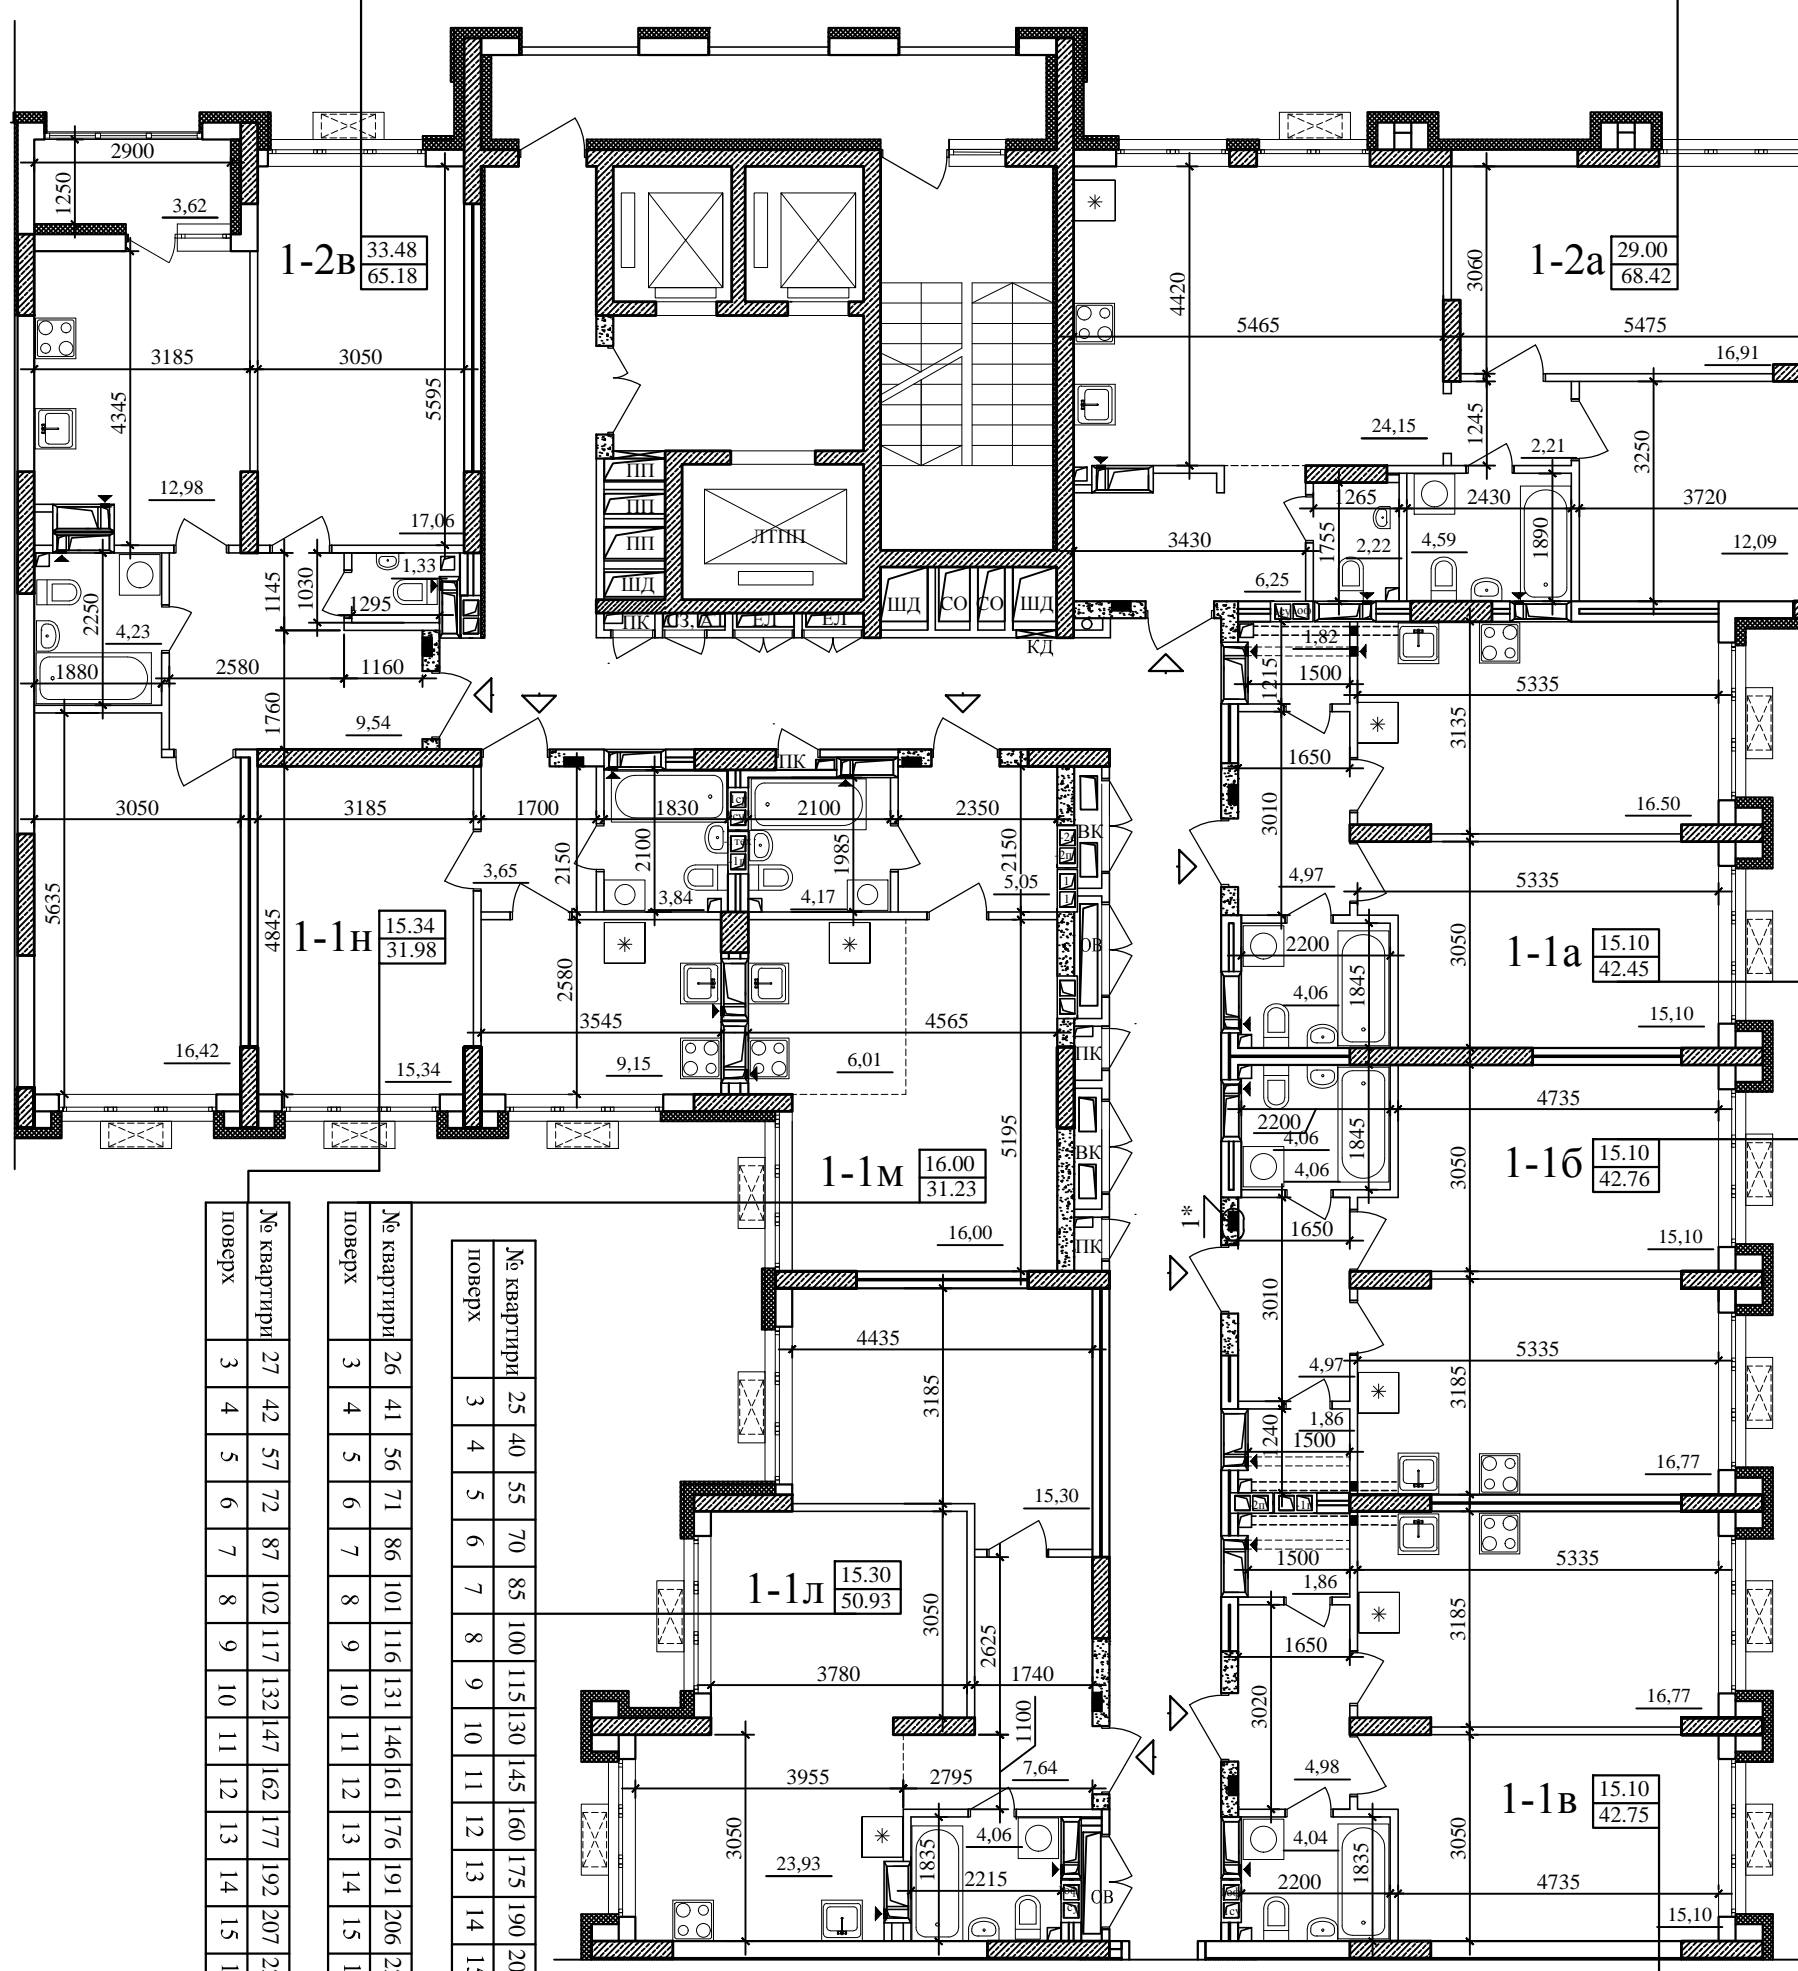

№ квартири	27	42	57	72	87	102	117	132	147	162	177	192	207	222	237	252	267	282	297	312	327	342
поверх	3	4	5	6	7	8	9	10	11	12	13	14	15	16	17	18	19	20	21	22	23	24

№ квартири	26	41	56	71	86	101	116	131	146	161	176	191	206	221	236	251	266	281	296	311	326	341
поверх	3	4	5	6	7	8	9	10	11	12	13	14	15	16	17	18	19	20	21	22	23	24

№ квартири	25	40	55	70	85	100	115	130	145	160	175	190	205	220	235	250	265	280	295	310	325	340
поверх	3	4	5	6	7	8	9	10	11	12	13	14	15	16	17	18	19	20	21	22	23	24



Умовні позначення :

- вхід в квартиру
- місце вентиляційного отвору
- місце розташування внутрішньоквартирних щитків
- одинарна корзина для встановлення з.б. кондиціонера
- вентиляційні блоки
- каналізаційні стояки

ГАП	Коляденко	Будівництво житлових будинків з прибудованими нежитловими приміщеннями на просп.С.Бандери, 32-д в Оболонському районі м. Києва	Житловий будинок №1 (частина №2) План 3-24-го поверху	ПП "АМ Коляденко"
Виконав	Волошина			
Н. контр	Коляденко			