
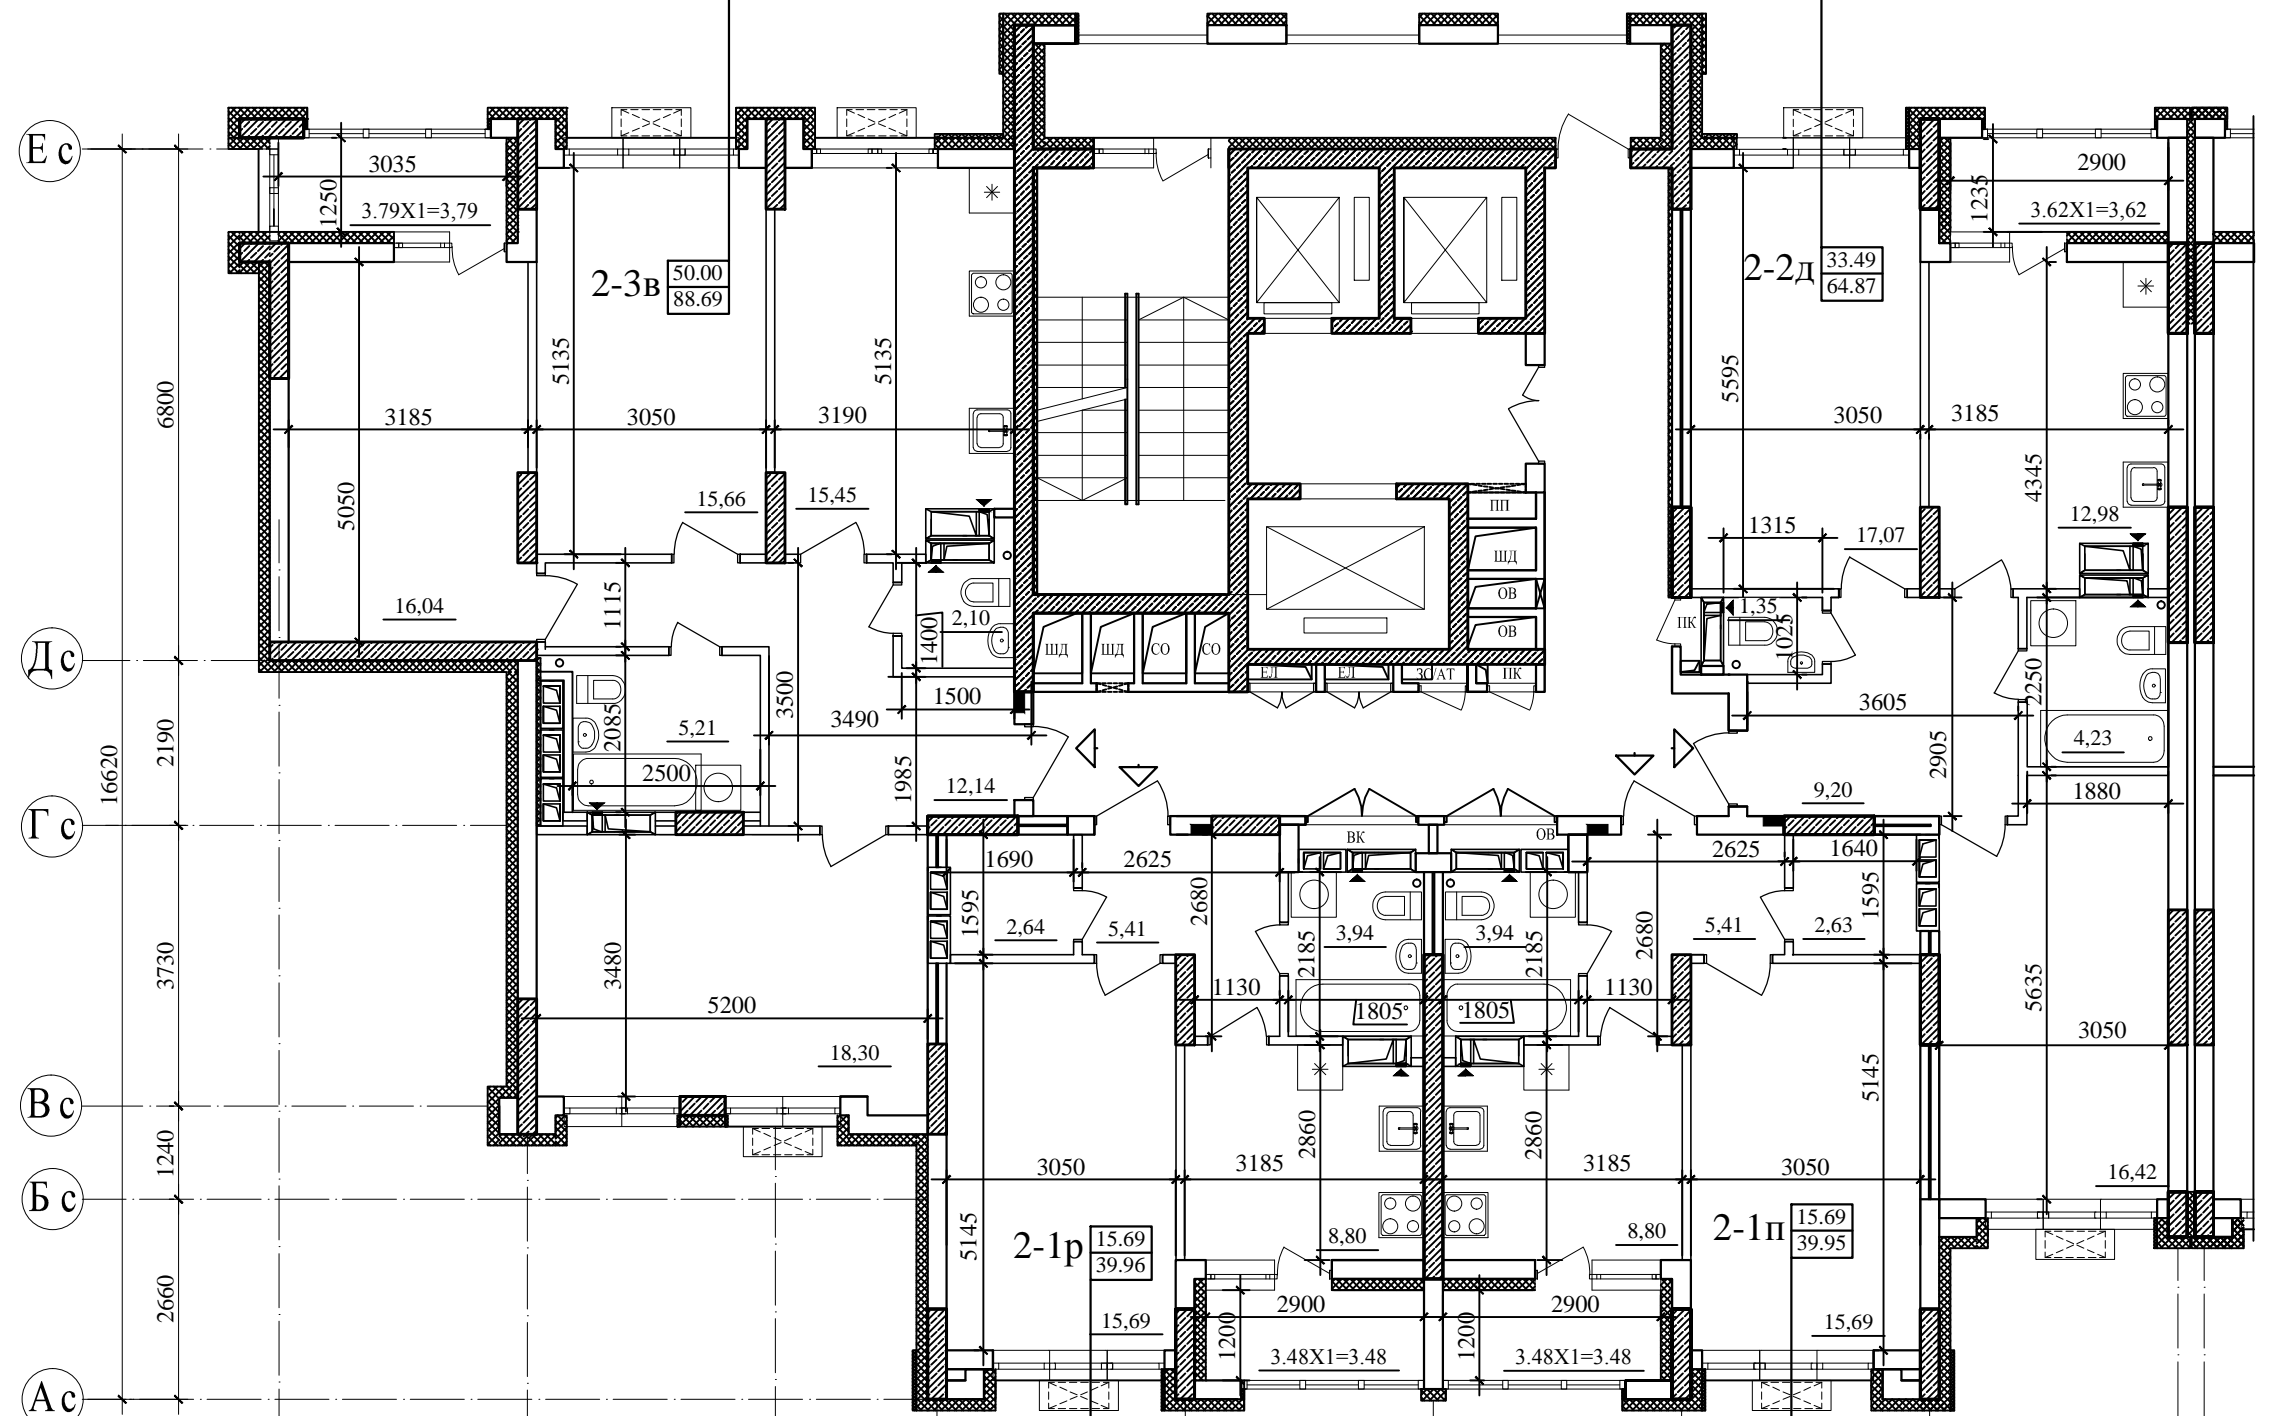



№ кв.	365	369	373	377	381	385	389	393	397	401	405	409	413	417	421	425	429	433	437	441	445	449
пов.	3	4	5	6	7	8	9	10	11	12	13	14	15	16	17	18	19	20	21	22	23	24

№ кв.	362	366	370	374	378	382	386	390	394	398	402	406	410	414	418	422	426	430	434	438	442	446
пов.	3	4	5	6	7	8	9	10	11	12	13	14	15	16	17	18	19	20	21	22	23	24

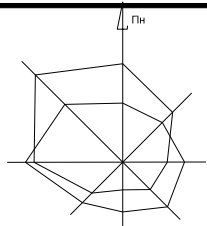

№ кв.	364	368	372	376	380	384	388	392	396	400	404	408	412	416	420	424	428	432	436	440	444	448
пов.	3	4	5	6	7	8	9	10	11	12	13	14	15	16	17	18	19	20	21	22	23	24

№ кв.	363	367	371	375	379	383	387	391	395	399	403	407	411	415	419	423	427	431	435	439	443	447
пов.	3	4	5	6	7	8	9	10	11	12	13	14	15	16	17	18	19	20	21	22	23	24

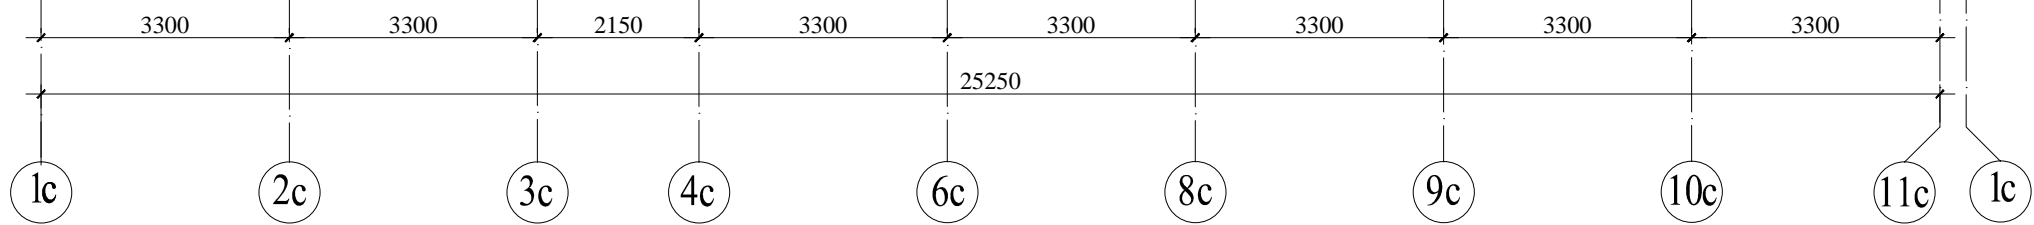

Умовні позначення :

- місце вентиляційного отвору
- вхід в квартиру
- місце розташування внутрішньоквартирних щитків
- вентиляційні блоки
- каналізаційні стояки
- одинарна корзина для встановлення з.б. кондиціонера

Примітки:

- Лінійні розміри дані в будівельних онструкціях.
- Розташування сантехобладнання показано умовно.
- В розрахунок площі приміщень товщина опорядження стін не врахована.
- Площа квартир підрахована згідно ДБН В.2.2-15-2005, додатку В.

ГАП	Коляденко	06.2019	Будівництво житлових будинків з прибудованими нежитловими приміщеннями на просп. С. Бандери 32-д. в Оболонському районі м. Києва	
Виконав	Ананенко			
Н. контроль	Коляденко		Житловий будинок №2. План 3 ÷ 24пов.	ПП "АМ Коляденко"