



Умовні позначення:

- Машино-місце для автомобіля
- 199** — Номер машиномісця
- 14,54 м²** — Площа машиномісця
- Машино-місце для мотоцикла
- 163** — Номер машиномісця
- 7,59 м²** — Площа машиномісця
- Колона залізобетонна
- Шахта димовидалення
- Евакуаційний вихід

1. Висота приміщення для зберігання автомобілів становить 2,7 м.
2. Під перекриттям передбачено місце проходження інженерних мереж 0,4-0,6 м
3. Під час розробки робочих креслень та будівництва можливе уточнення фактичних площ місць зберігання автомобілів.

		Будівництво житлових будинків з прибудованими нежитловими приміщеннями на просп. С. Бандери, 32-д у Оболонському районі м. Києва	
ГАП	Коляденко		
Перевірів	Лепетюх		
Виконав	Яковенко		
Н. контр	Коляденко		
		Схема розміщення машиномісць на відм. -7,000	ПП "АМ Коляденко"

Інв. N ор.	Підпис і дата	Зам. інв. N

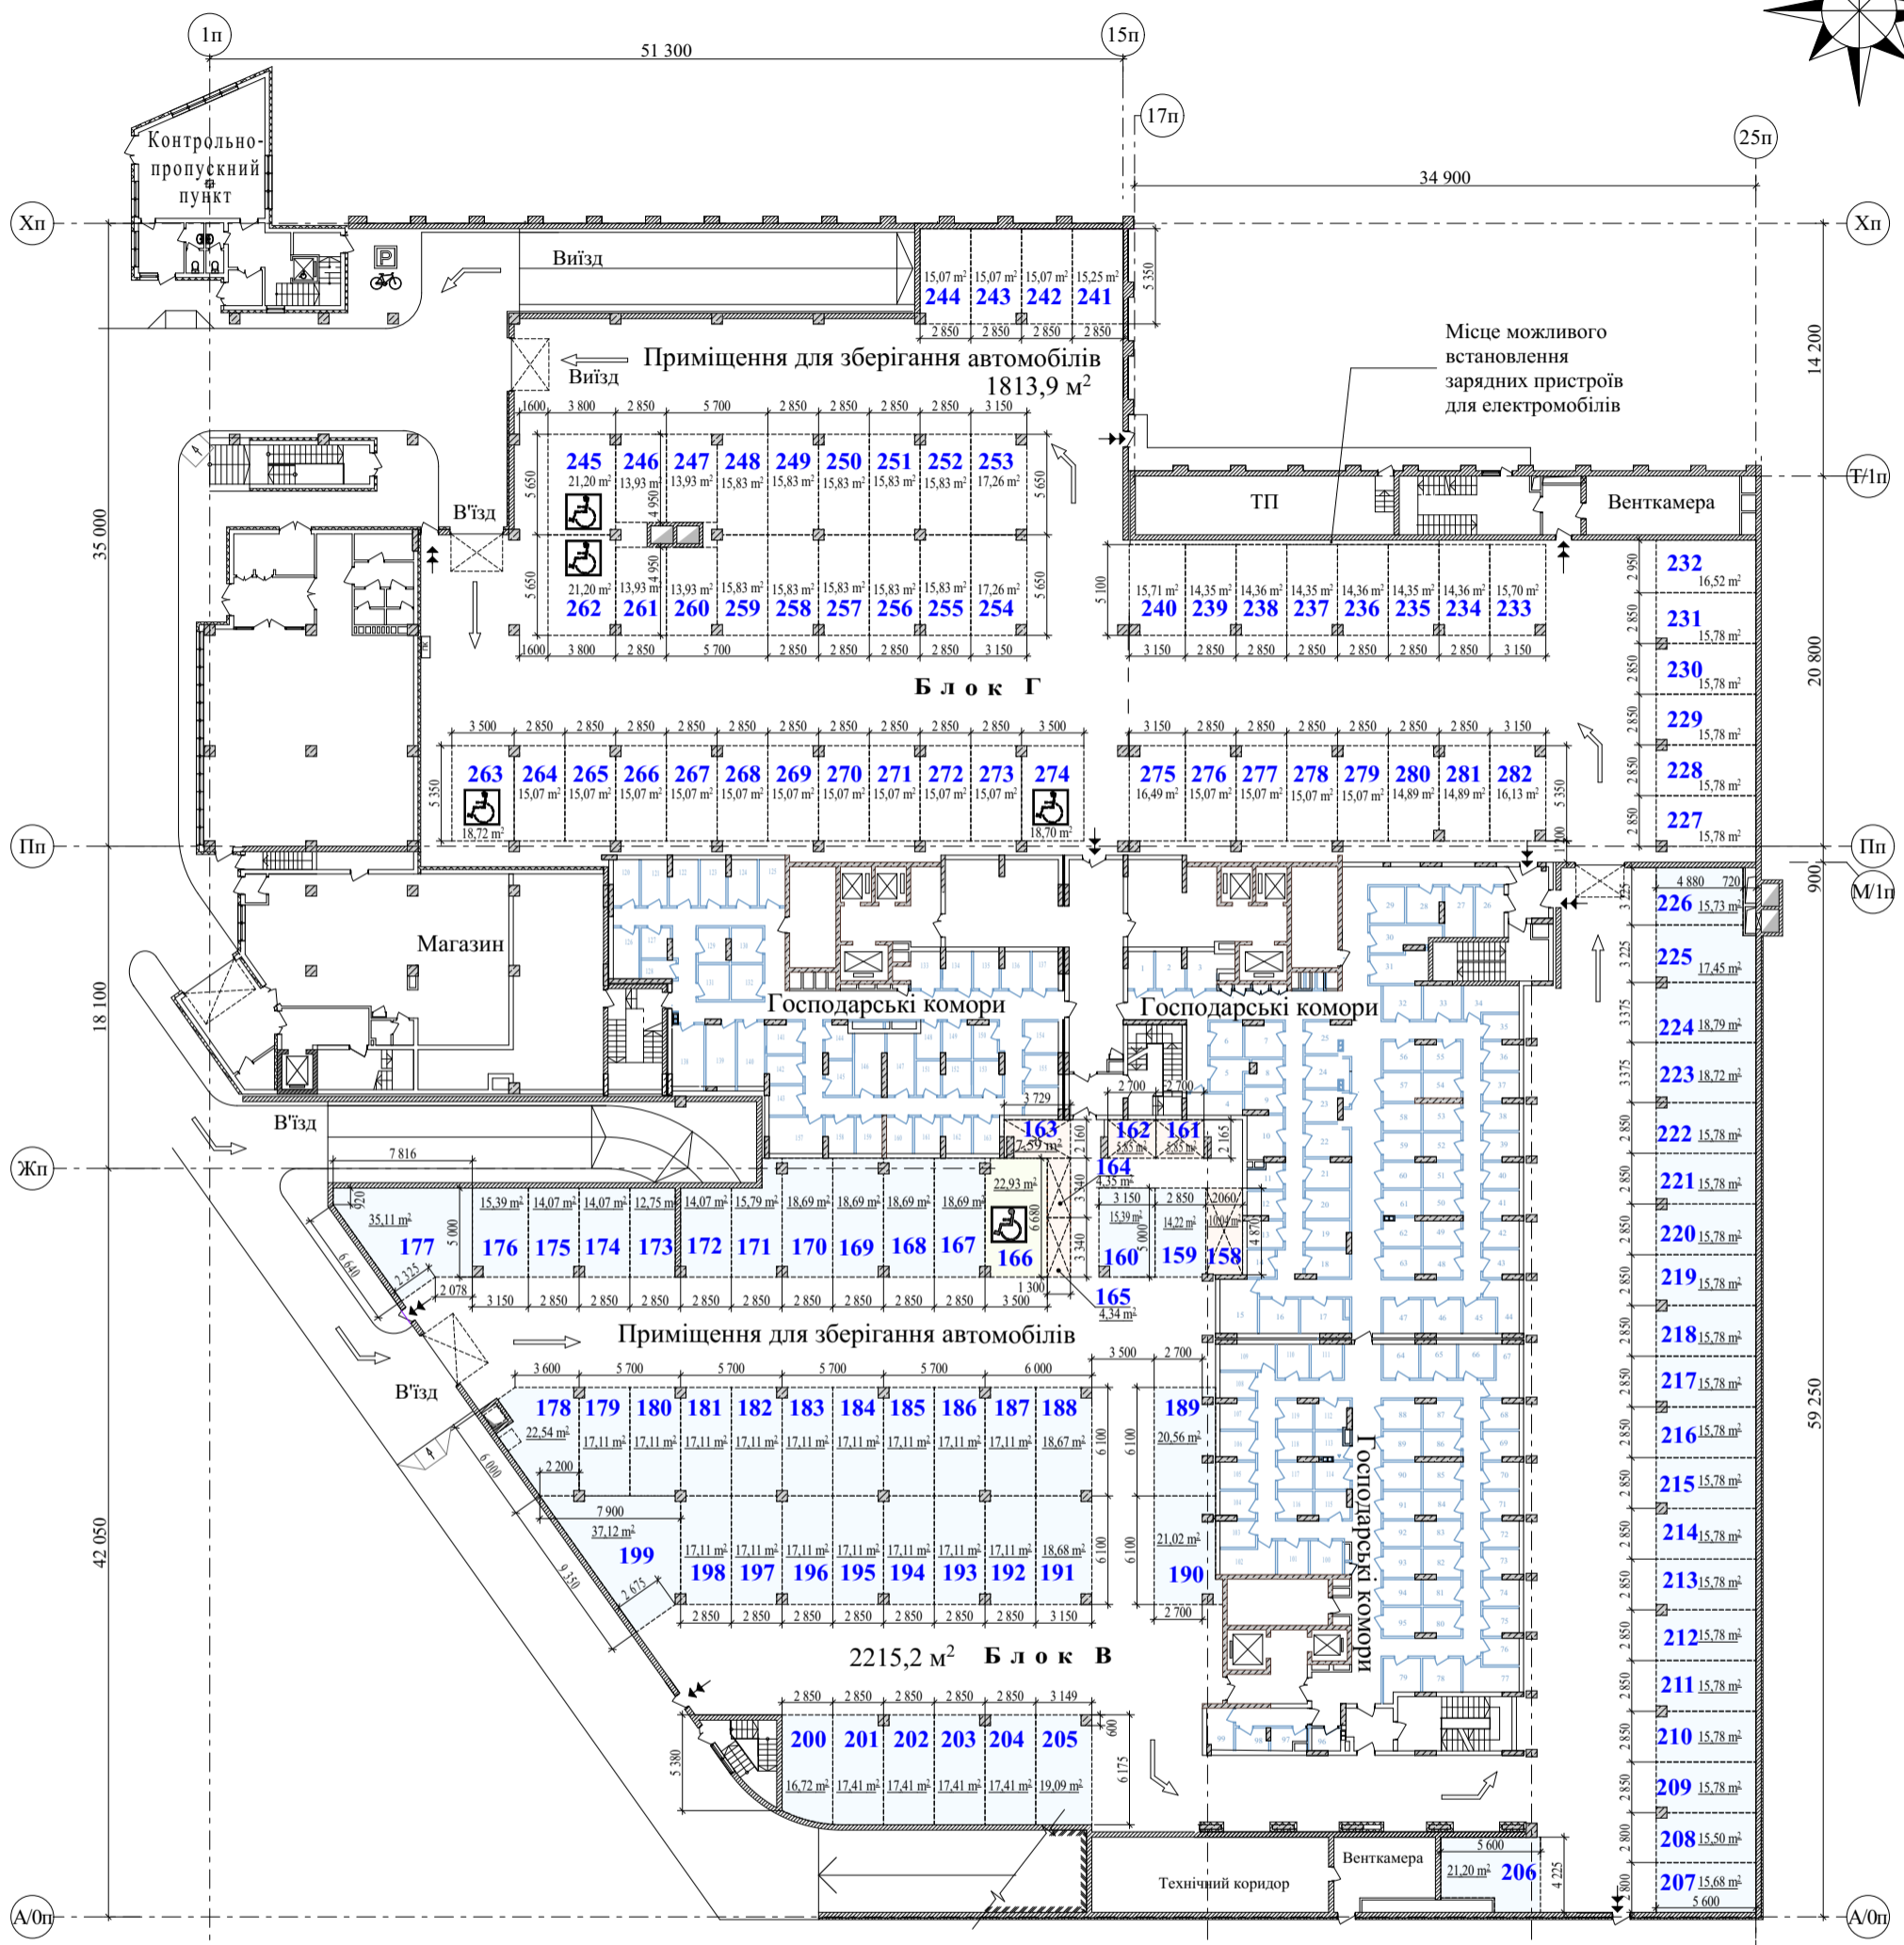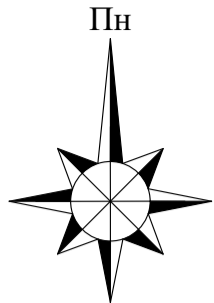

Умовні позначення:

- Машино-місце для автомобіля
- 199** — Номер машиномісця
- 14,54 м²** — Площа машиномісця
- Машино-місце для мотоцикла
- 163** — Номер машиномісця
- 7,59 м²** — Площа машиномісця
- Колона залізобетонна
- Шахта димовидалення
- Евакуаційний вихід

1. Висота приміщення для зберігання автомобілів становить 2,7 м.
2. Під перекриттям передбачено місце проходження інженерних мереж 0,4-0,6 м
3. Під час розробки робочих креслень та будівництві можливе уточнення фактичних площ місць зберігання автомобілів.

ГАП	Коляденко		
Перевірив	Лепетюх		
Виконав	Яковенко		
Н. контр	Коляденко		

Будівництво житлових будинків з прибудованими нежитловими приміщеннями на просп. С. Бандери, 32-д у Оболонському районі м. Києва

Схема розміщення машиномісць на відм. -4,000

ПП "АМ Коляденко"